




Chłodnia Składowa piętrowa , elewacja SE

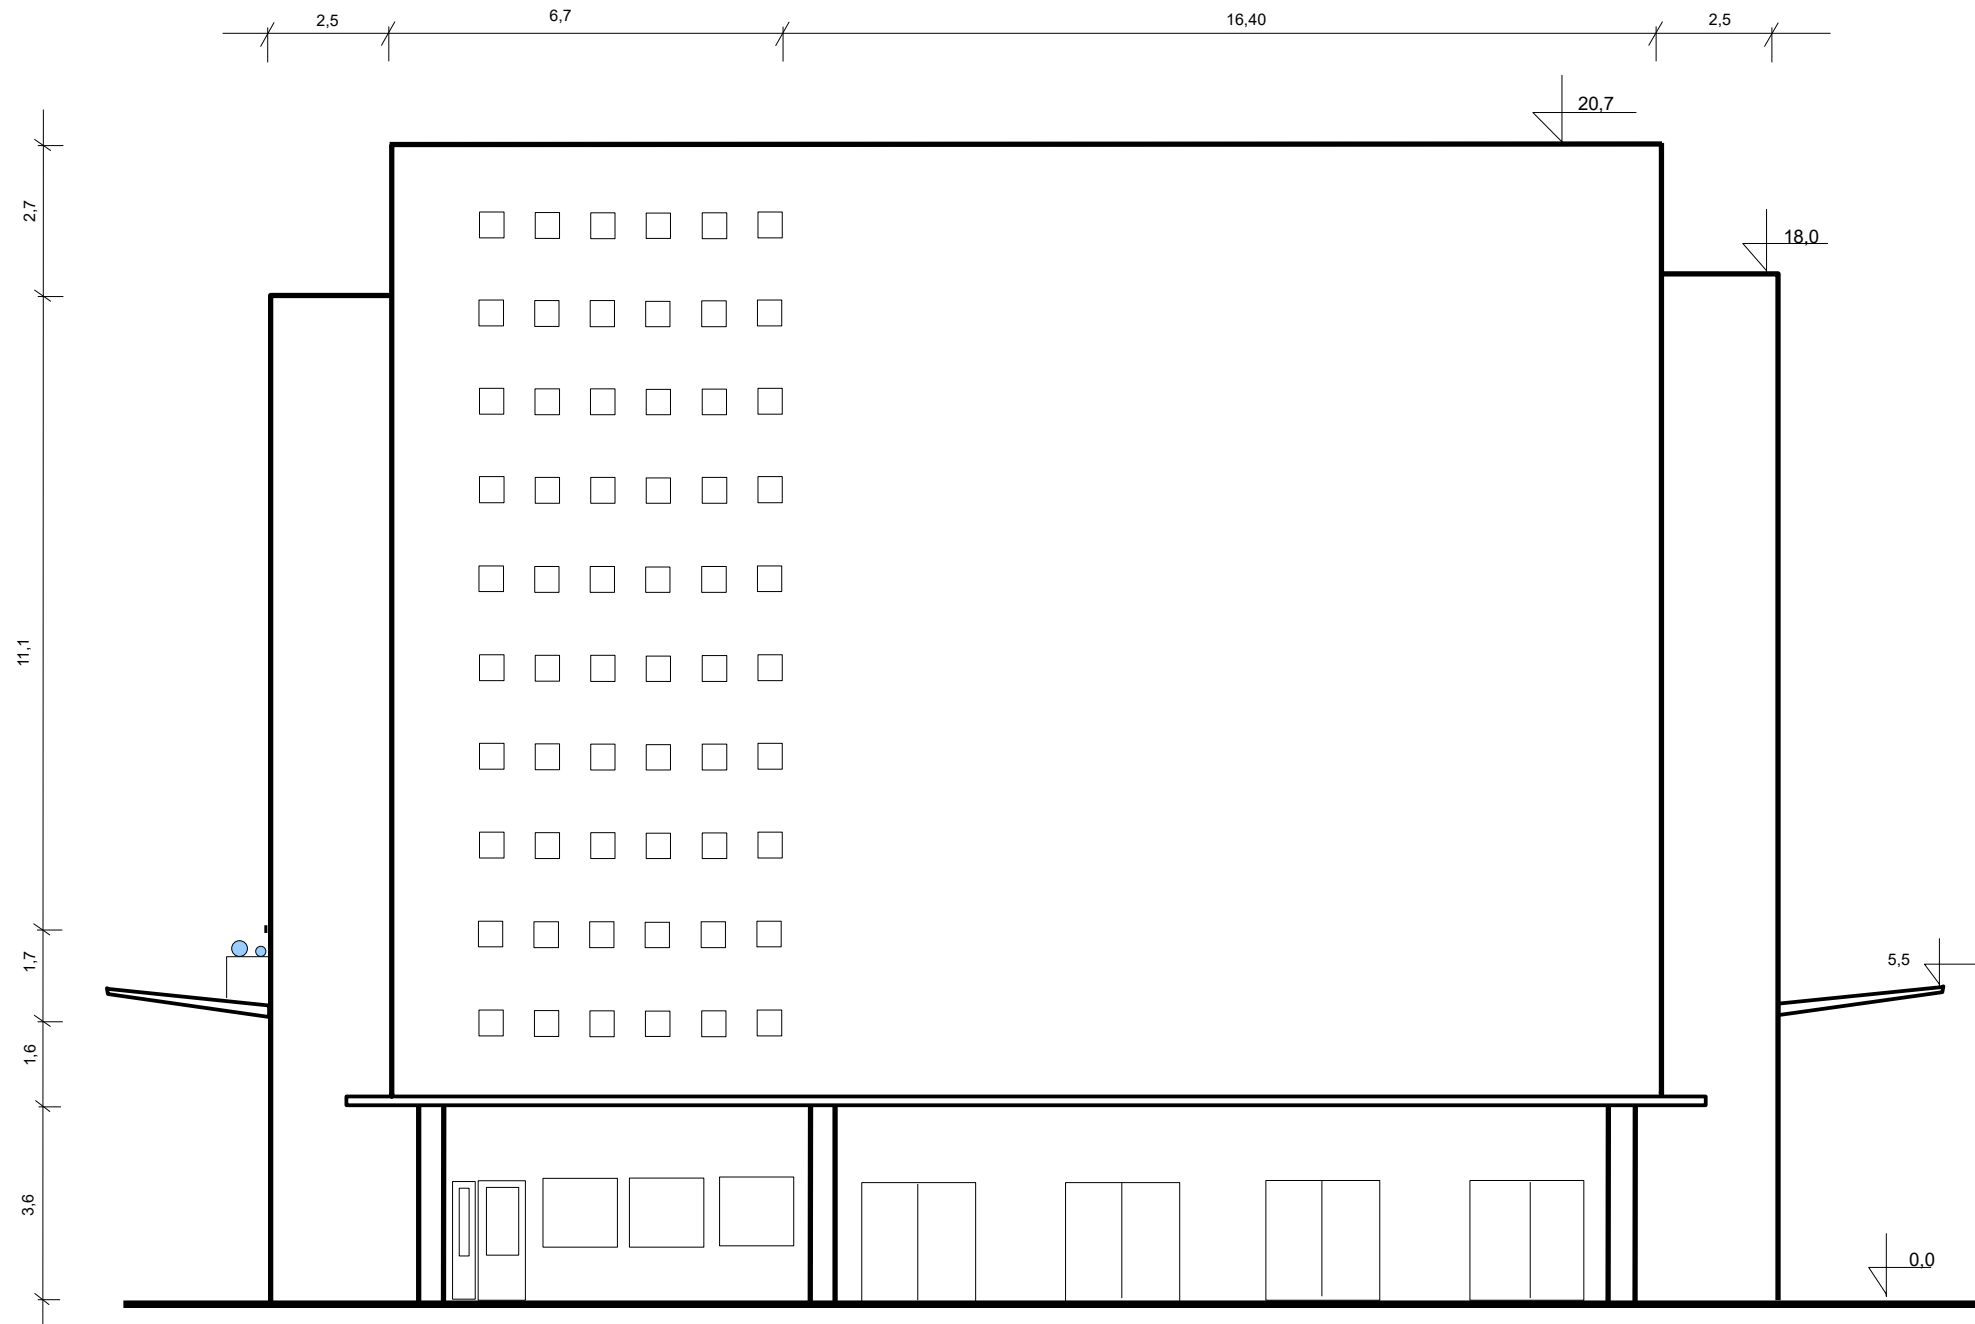

Chłodnia Składowa piętrowa , elewacja SW

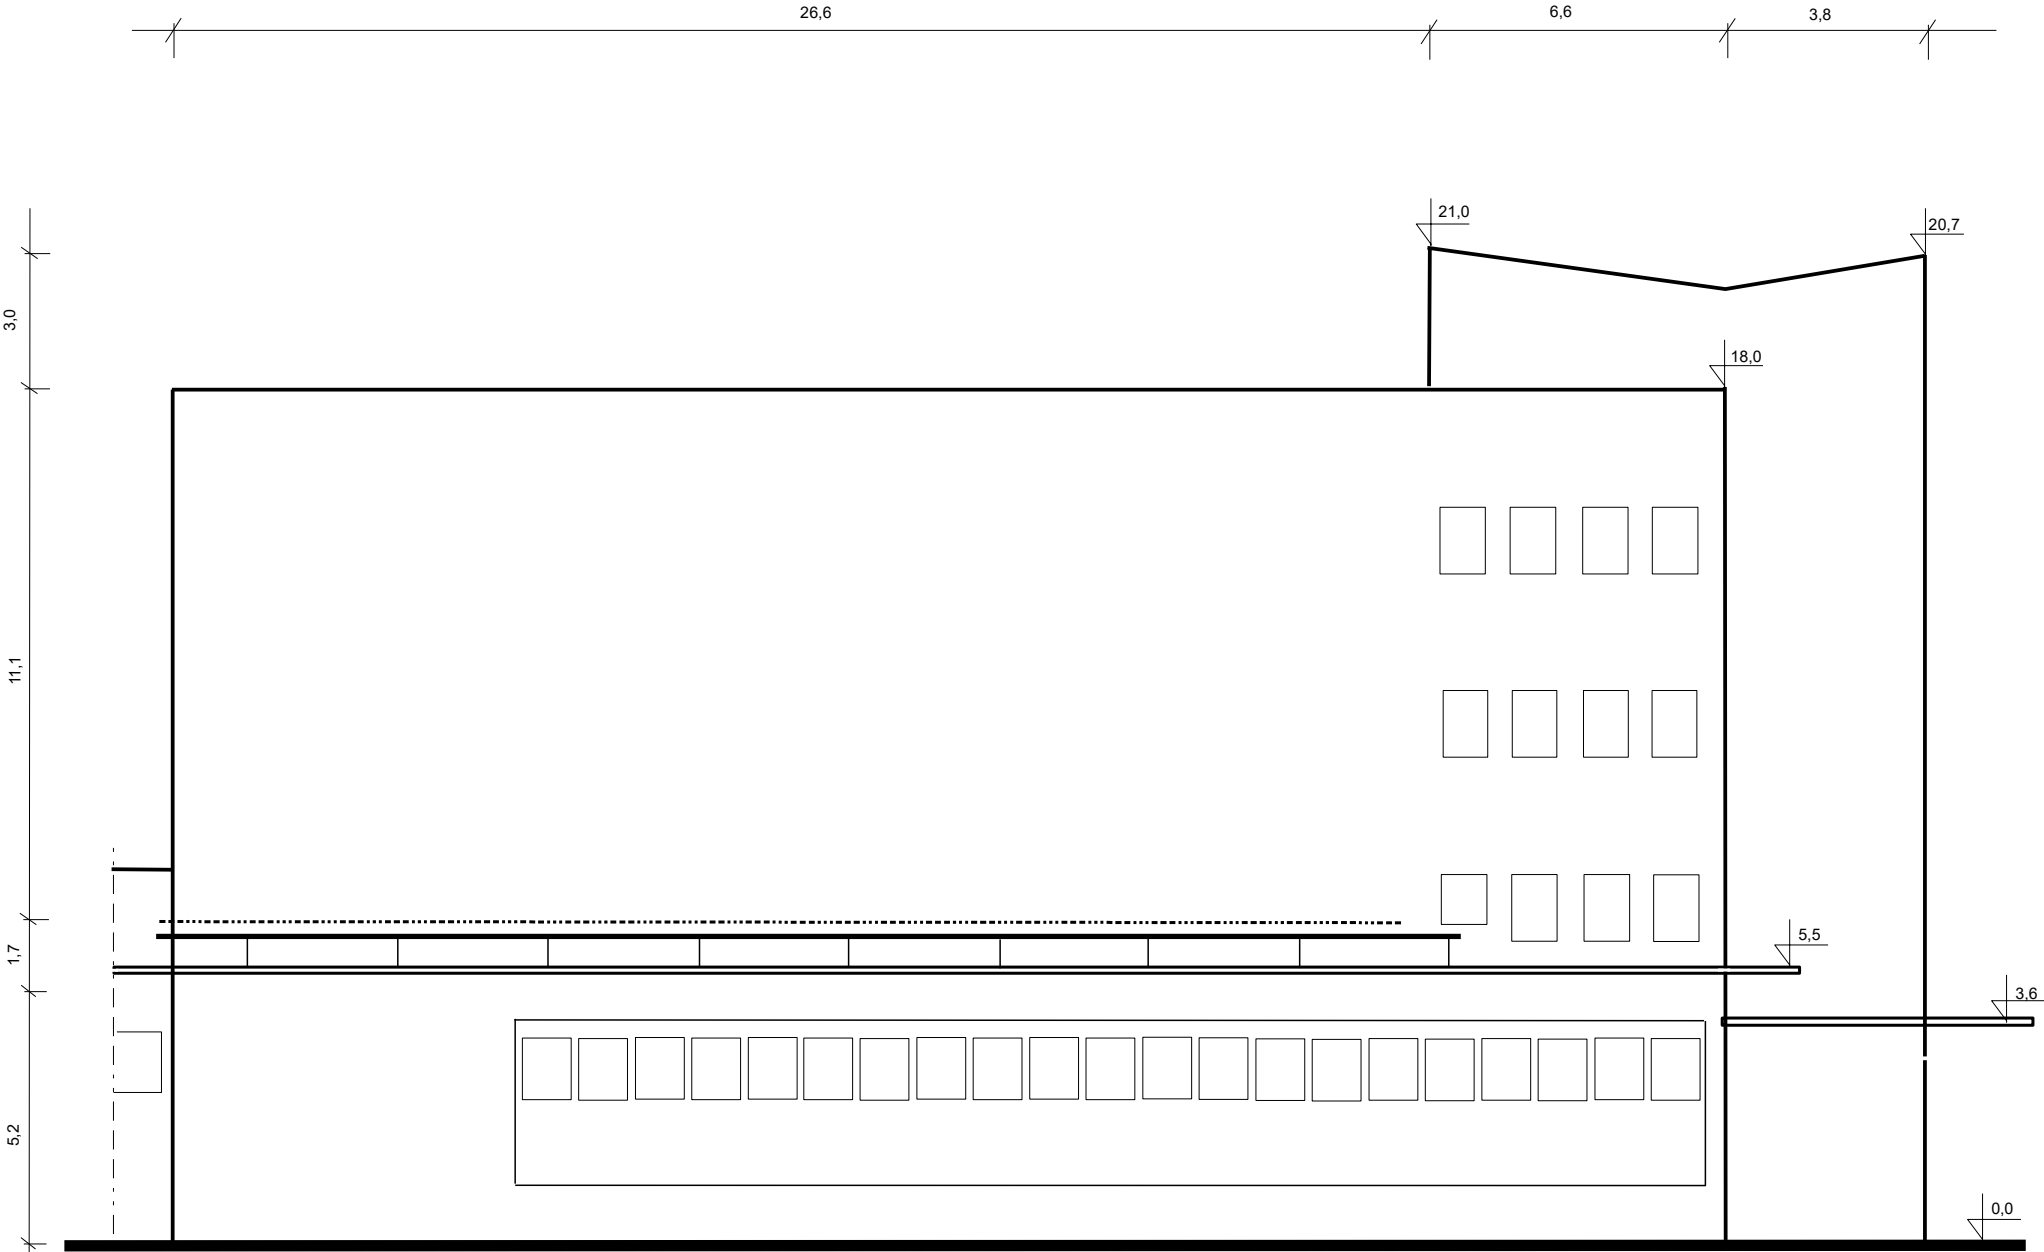

Fabryka Łusowego , elewacja SW

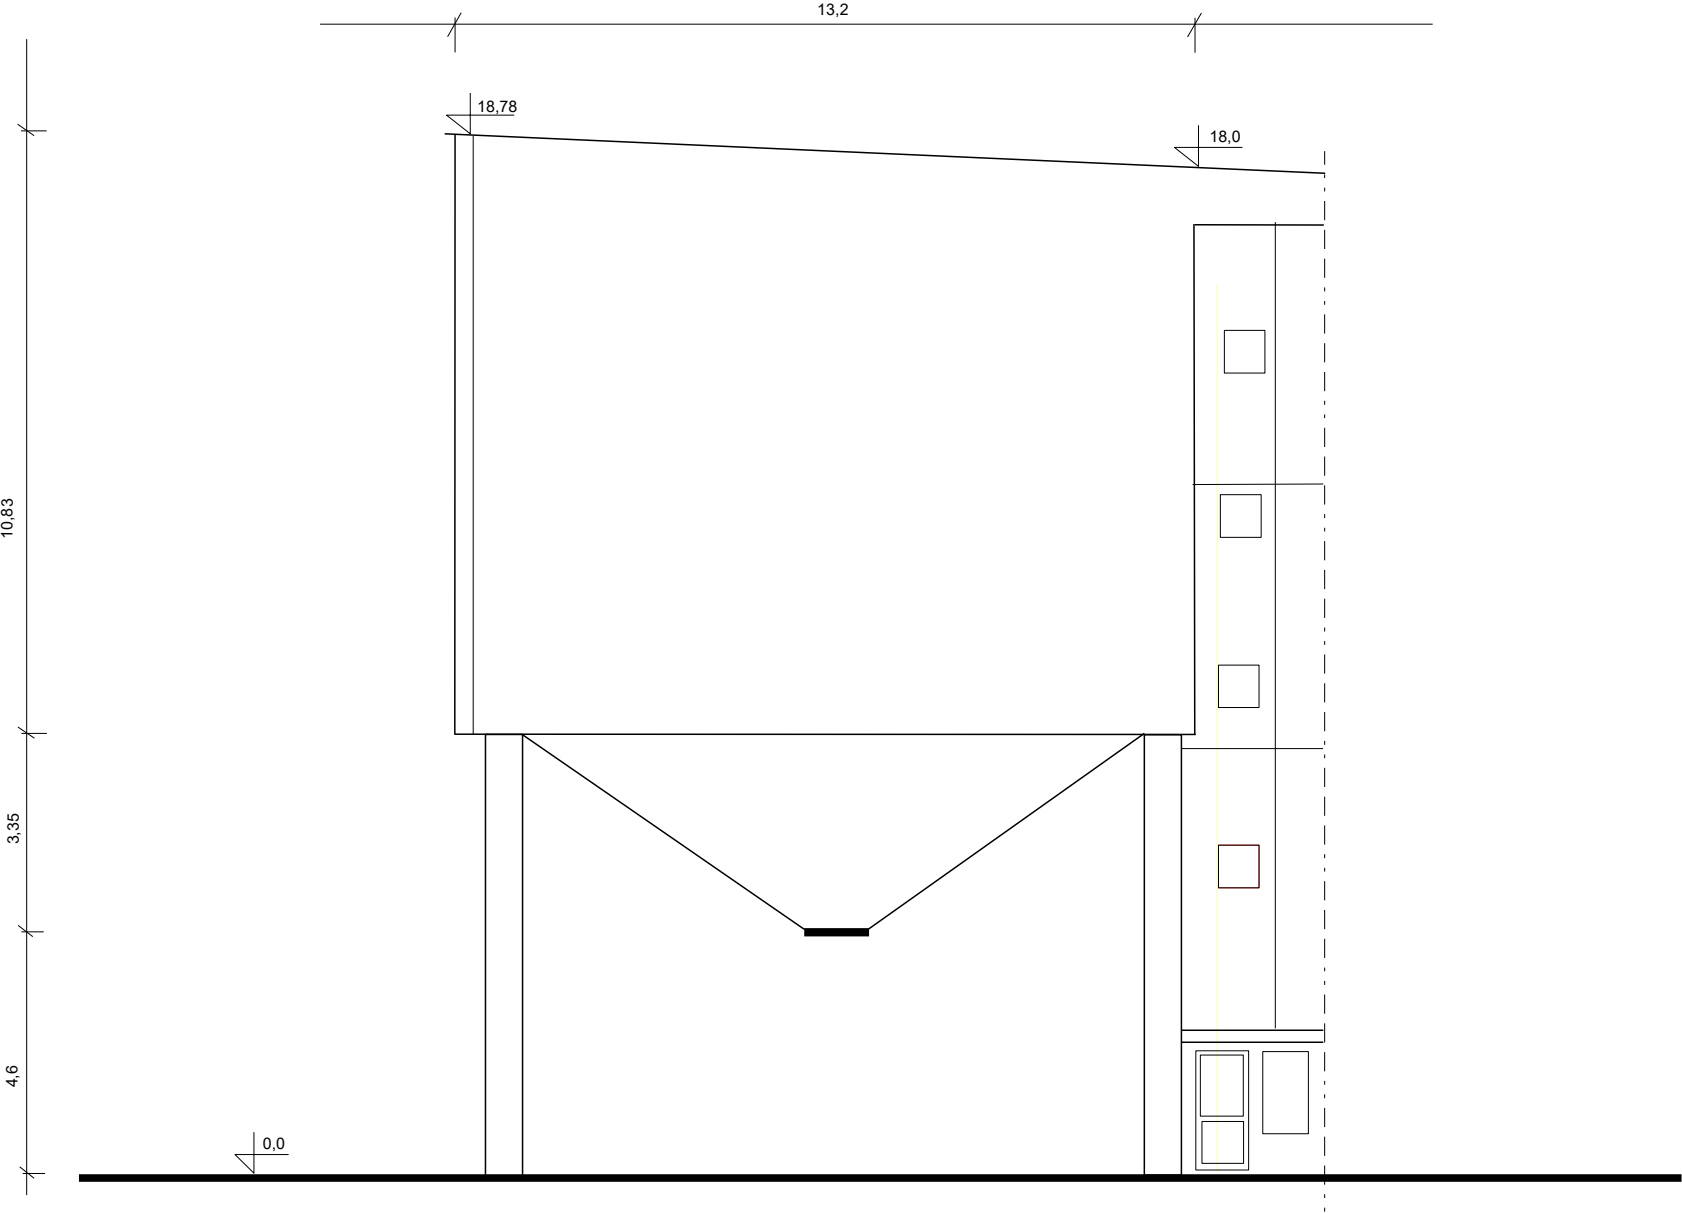

Nowa Chłodnia , elewacja SW

