


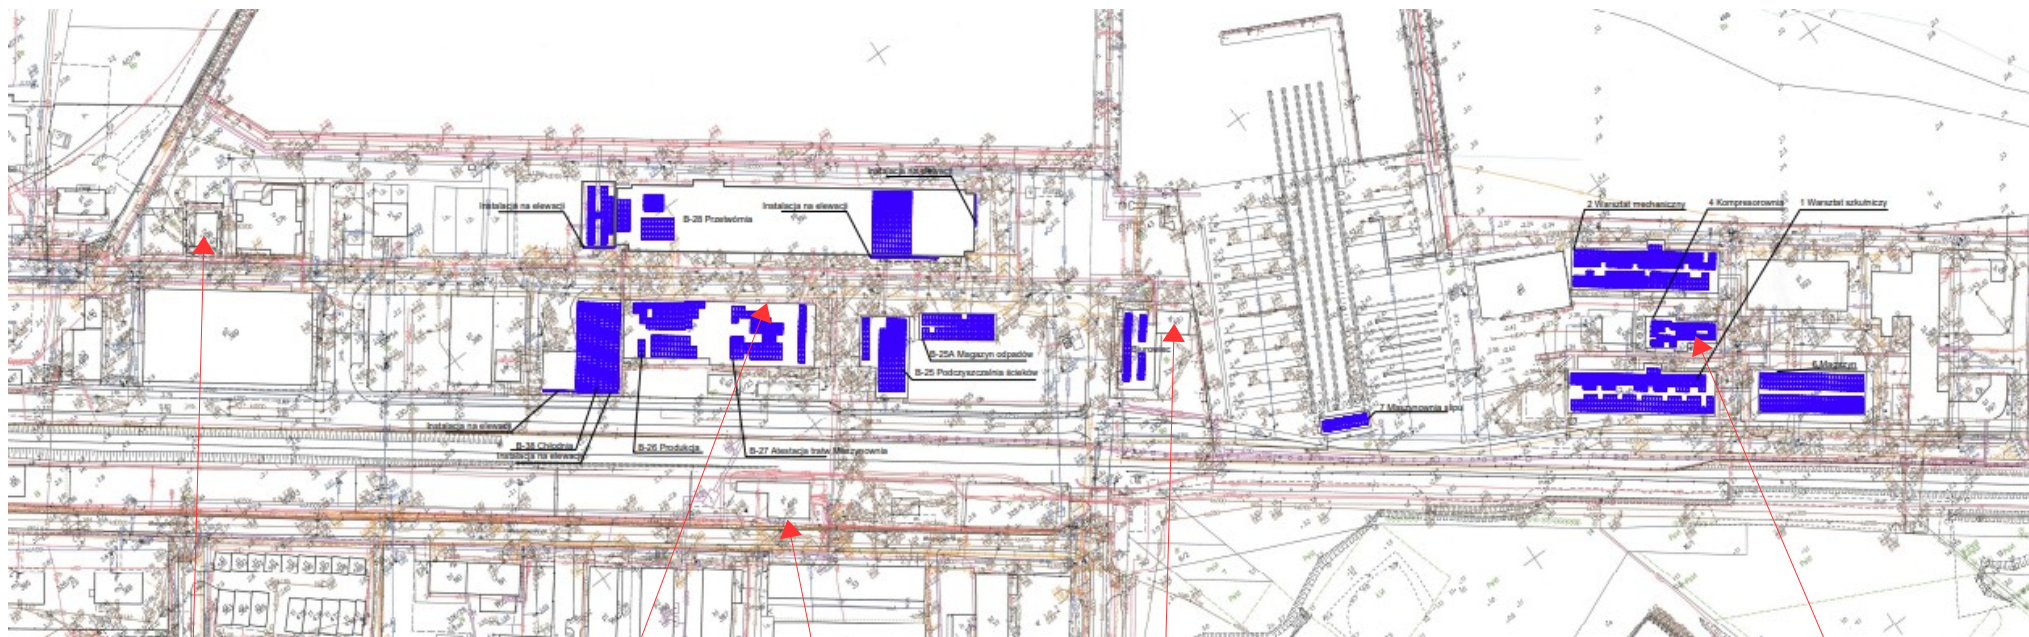

Stacja Trafo
S0-1

Rozdzielnia Główna
Maszynowni Chłod.

Stacja Trafo
Centralna

Stacja Trafo
S0-2

Stacja Trafo
S0-3