


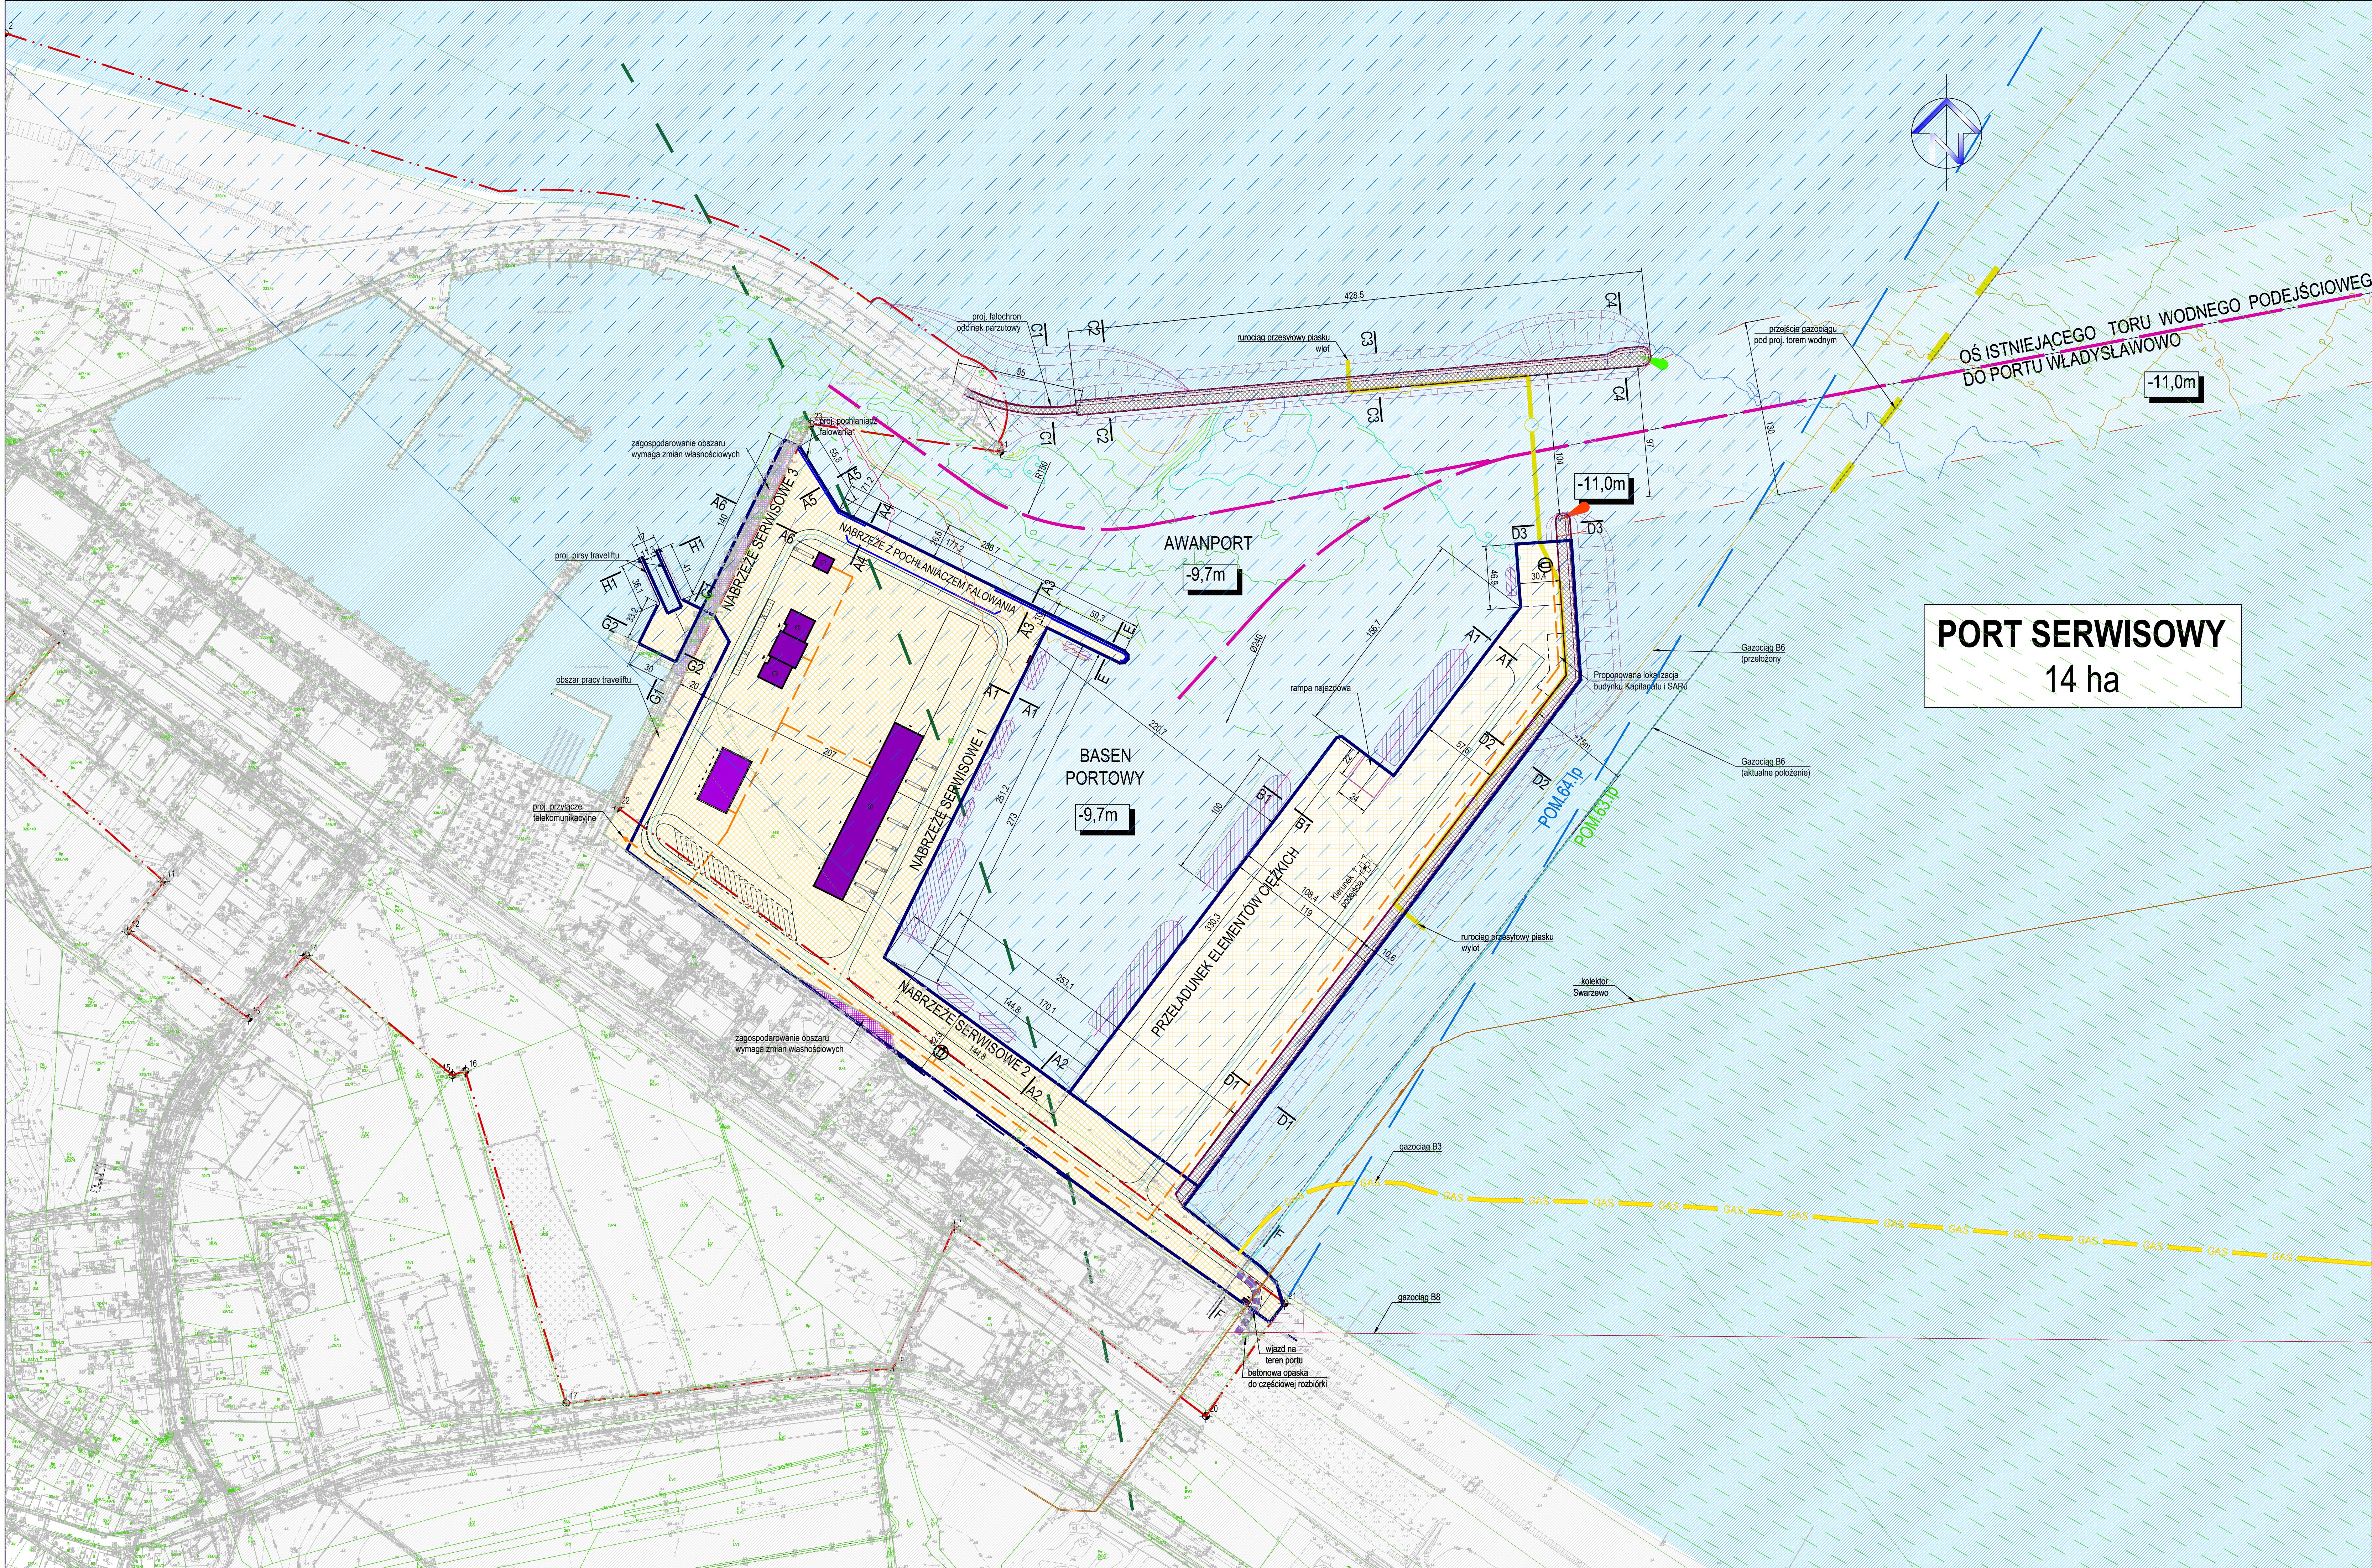

PORT SERWISOWY
14 ha

- UWAGI:**
- 1) Dno istn. na podstawie sondażu z 09.2019r.
 - 2) Wymiary podano w [m]
 - 3) Mapa: Układ 2000
 - 4) Przekroje charakterystyczne pokazano na rys. KI-H-01 do KI-H-04

LEGENDA I OZNACZENIA

HYDROTECHNIKA

- ISTN. TEREN PORTU WŁADYSŁAWOWO I TERENY PRZYLEGŁE
- ISTN. DNO W PORCIE WŁADYSŁAWOWO I MORZU BAŁTYCKIM
- PROJ. DNO
- PROJ. ZABUDOWA
- OBSZAR AKWENU POM 63.1p WG PLANU
- ZAGOSPODAROWANIE MORSKICH WÓD WEWNĘTRZNYCH
- OBSZAR AKWENU POM 64.1p WG PLANU
- ZAGOSPODAROWANIE MORSKICH WÓD WEWNĘTRZNYCH
- PROJ. OŚ TORU WODNEGO/OBROTNICZY
- PROJ. KRAWĘDZ TORU WODNEGO/OBROTNICZY
- GRANICA STREFY PRZELADUNKOWO OGRANICZONYCH WYSOKOŚCIOWO
- PROJ. RZĘDNA DNA
- PROJ. OZNAKOWANIE NAWIGACYJNE
- PUNKTY WYZNACZAJĄCE GRANICZĄCE PORTU WŁADYSŁAWOWO (ZGODNIE Z DZ.U.2007 NR 134 POZ. 942)

TELETECHNIKA

- PROJ. TRASA TELEKOMUNIKACYJNEJ KANALIZACJI KABLOWEJ
- PROJ. KAMERA OBROTOWA CCTV IP

BRANŻA DROGOWA

- PROJ. WYZNACZENIE DRÓG NA NAWIERZCHNIACH ŚLADOWYCH BETONOWYCH
- PROJ. OŚ DRÓG

KONCEPCJA
BUDOWA PORTU SERWISOWEGO WE WŁADYSŁAWOWIE
DLA OBSŁUGI MORSKICH FARM WIAТРOWYCH (MFW) - ETAP II

WUPROHYD				KONCEPCJA REALIZACYJNA			
Zarząd Morskiego Portu Gdynia S.A.				Plan sytuacyjny			
INWESTOR		DATA		NR UMOWY/PROJEKTU		RIIGK.18.2021	
Zarząd Morskiego Portu Gdynia S.A.		GRUDZIEŃ 2021		NR UMOWY/PROJEKTU		RIIGK.18.2021	
Tytuł		Nr uprawnień		Podpis		Podpis	
mgr inż. Piotr Ciesiak		2377/0486				1: 2000	
mgr inż. Joanna Cegiełka						KI-ZT-01	
mgr inż. Michał Paceli							
mgr inż. Mieczysław Korzeniowski		232/0499					