
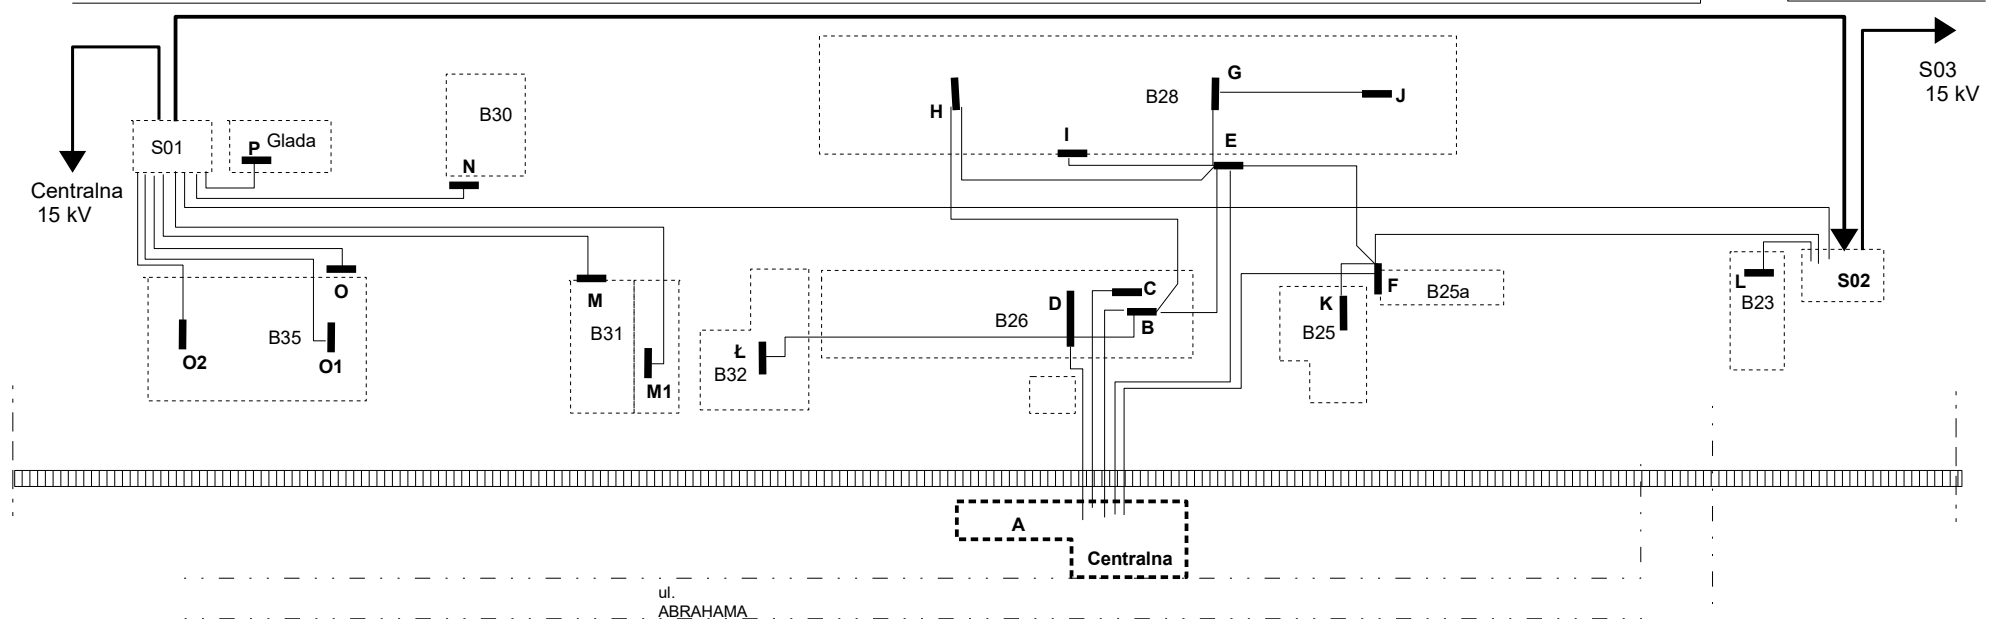


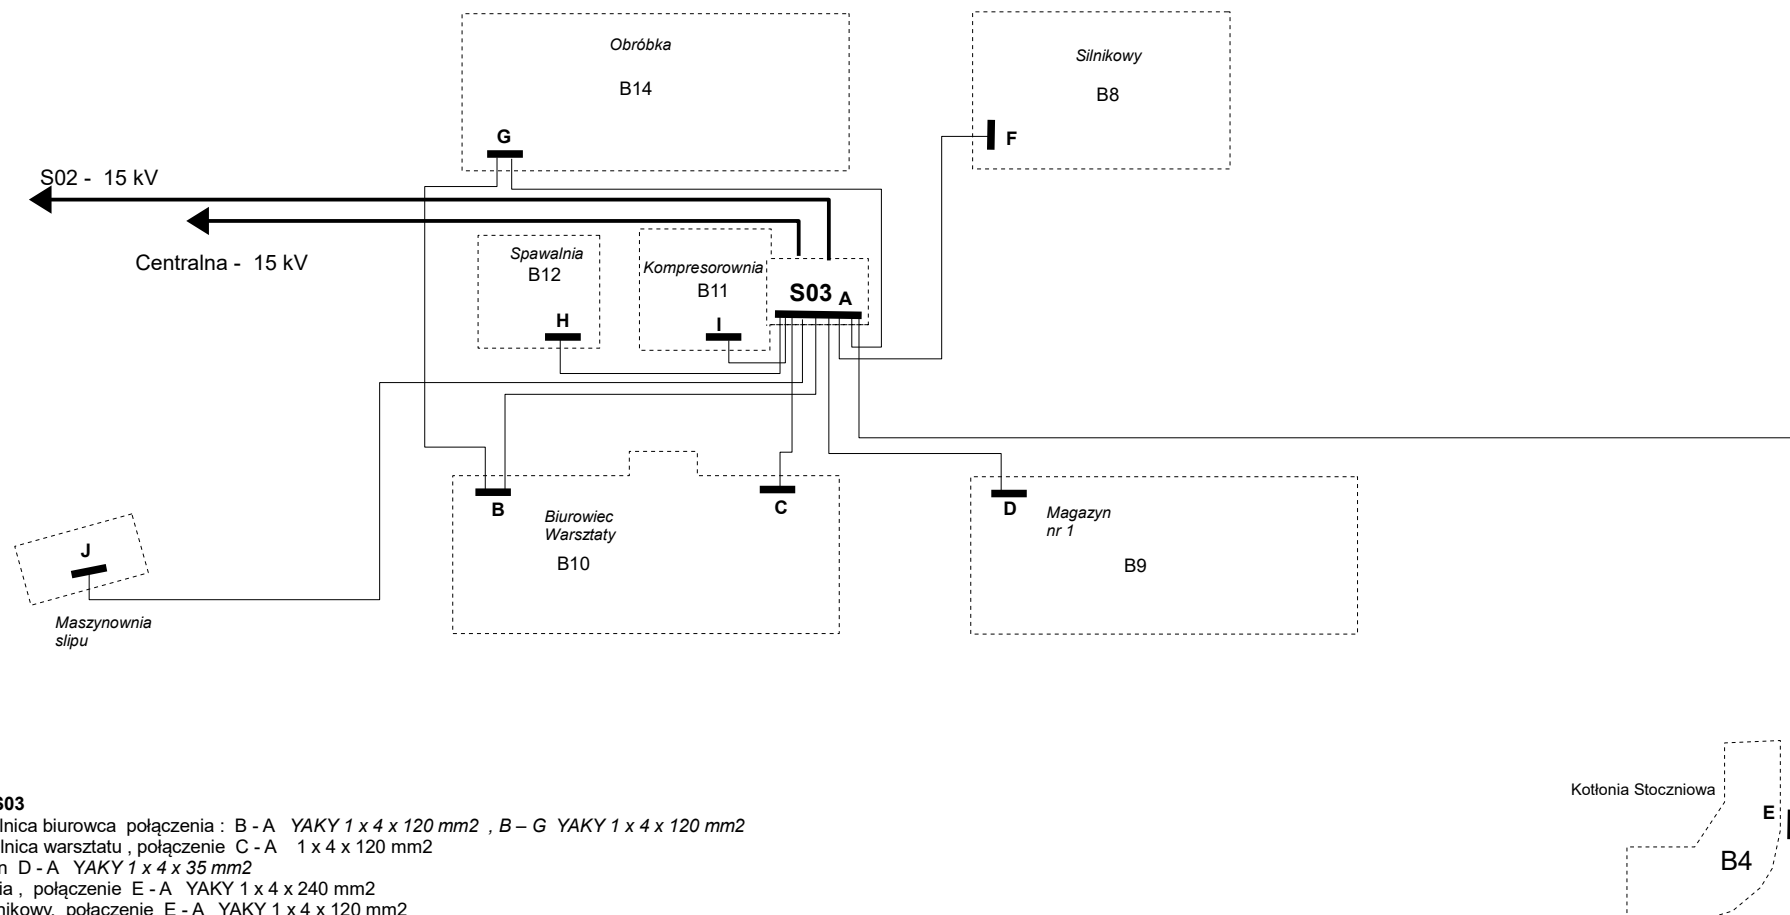

A – Stacja Centralna

- B – Rozdzielnia Maszynowni Chł., połączenie B - A YAKY 4 x 4 x 240 mm²
- C – SZR Maszynowni Stacja Skraplaczy, połączenie C - A YAKY 2 x 4 x 240 mm²
- D – Zespół sprężarek chłodniczych, połączenie D - A
 - Sprężarka 1 YAKY 4 x 4 x 240 mm²
 - Sprężarka 2 YAKY 4 x 4 x 240 mm²
 - Sprężarka 3 YAKY 4 x 4 x 240 mm²
 - Sprężarka 4, 5 YAKY 1 x 4 x 240 mm²
- E – Rozdzielnia ZK6,
 - połączenie E - A YAKY 1 x 4 x 120 mm²
 - połączenie E - F YAKY 1 x 4 x 240 mm²
 - połączenie E - G YAKY 1 x 4 x 240 mm²
 - połączenie E - H YAKY 1 x 4 x 240 mm²
 - połączenie E - I YAKY 1 x 4 x 70 mm²
- F – Rozdzielnia ZK3,
 - połączenie F - A YAKY 1 x 4 x 240 mm²
 - połączenie F - S02 YAKY 1 x 4 x 240 mm²
- G – Rozdzielnia R1 Hala Maszyn połączenie G - J 1 x 4 x 70 mm²
- H – Rozdzielnia R3 Socjal, Hala Maszyn połączenie B - H YAKY 1 x 4 x 240 mm², H – E YAKY 1 x 4 x 240 mm²
- I – Rozdzielnia Rp1 Węzeł odpadowy, Hala Maszyn I – E YAKY 1 x 4 x 70 mm²
- J – Rozdzielnia R2 Hala Mrożenia, Komory mrożne 1-6 J – E YAKY 1 x 4 x 120 mm²
- K – Rozdzielnia Podczyszczalni, połączenie K – F YAKY 1 x 1 x 35 mm²
- L – Rozdzielnia Biurowiec połączenie L - S02 YAKY 1 x 1 x 120 mm²
- Ł – Rozdzielnia Nowa Chłodnia połączenie Ł – B YAKY 1 x 1 x 120 mm²
- M – Rozdzielnia Warsztat Techniczny połączenie M – S01 YAKY 1 x 4 x 120 mm²
- M1 – Rozdzielnia stacji wody SUW połączenie M1 – S01 YAKY 2 x 4 x 70 mm²
- N – Rozdzielnia Myjni Skrzyń połączenie N – S01 YAKY 1 x 4 x 150 mm²
- O – Rozdzielnia Sieciarni połączenie O – S01 YAKY 1 x 4 x 120 mm²
- O1 – Rozdzielnia CPSR połączenie O1 – S01 YAKY 1 x 4 x 120 mm²
- P – Rozdzielnia Glada połączenie P – S01 YKY 1 x 5 x 120 mm²
- S01 – S02 połączenie YAKY 1 x 4 x 240 mm²

**A – Stacja S03**

B – Rozdzielnica biurowca połączenia : B - A YAKY 1 x 4 x 120 mm2 , B – G YAKY 1 x 4 x 120 mm2

C – Rozdzielnica warsztatu , połączenie C - A 1 x 4 x 120 mm2

D – Magazyn D - A YAKY 1 x 4 x 35 mm2

E – Kotłownia , połączenie E - A YAKY 1 x 4 x 240 mm2

F – Hala Silnikowy, połączenie E - A YAKY 1 x 4 x 120 mm2

G – Obróbka połączenia : G - A YAKY 1 x 4 x 120 mm2 , G - B YAKY 1 x 4 x 120 mm2

H – Spawalnia połączenie H - A YAKY 1 x 4 x 35 mm2

I – Kompresorownia połączenie I - A YAKY 1 x 4 x 35 mm2

J – Maszynownia Slipu połączenie J - A YAKY 2x 4 x 240 mm2